
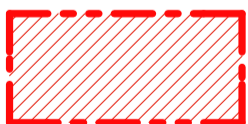


# Схема розташування території (в плані частини району) М1:2000

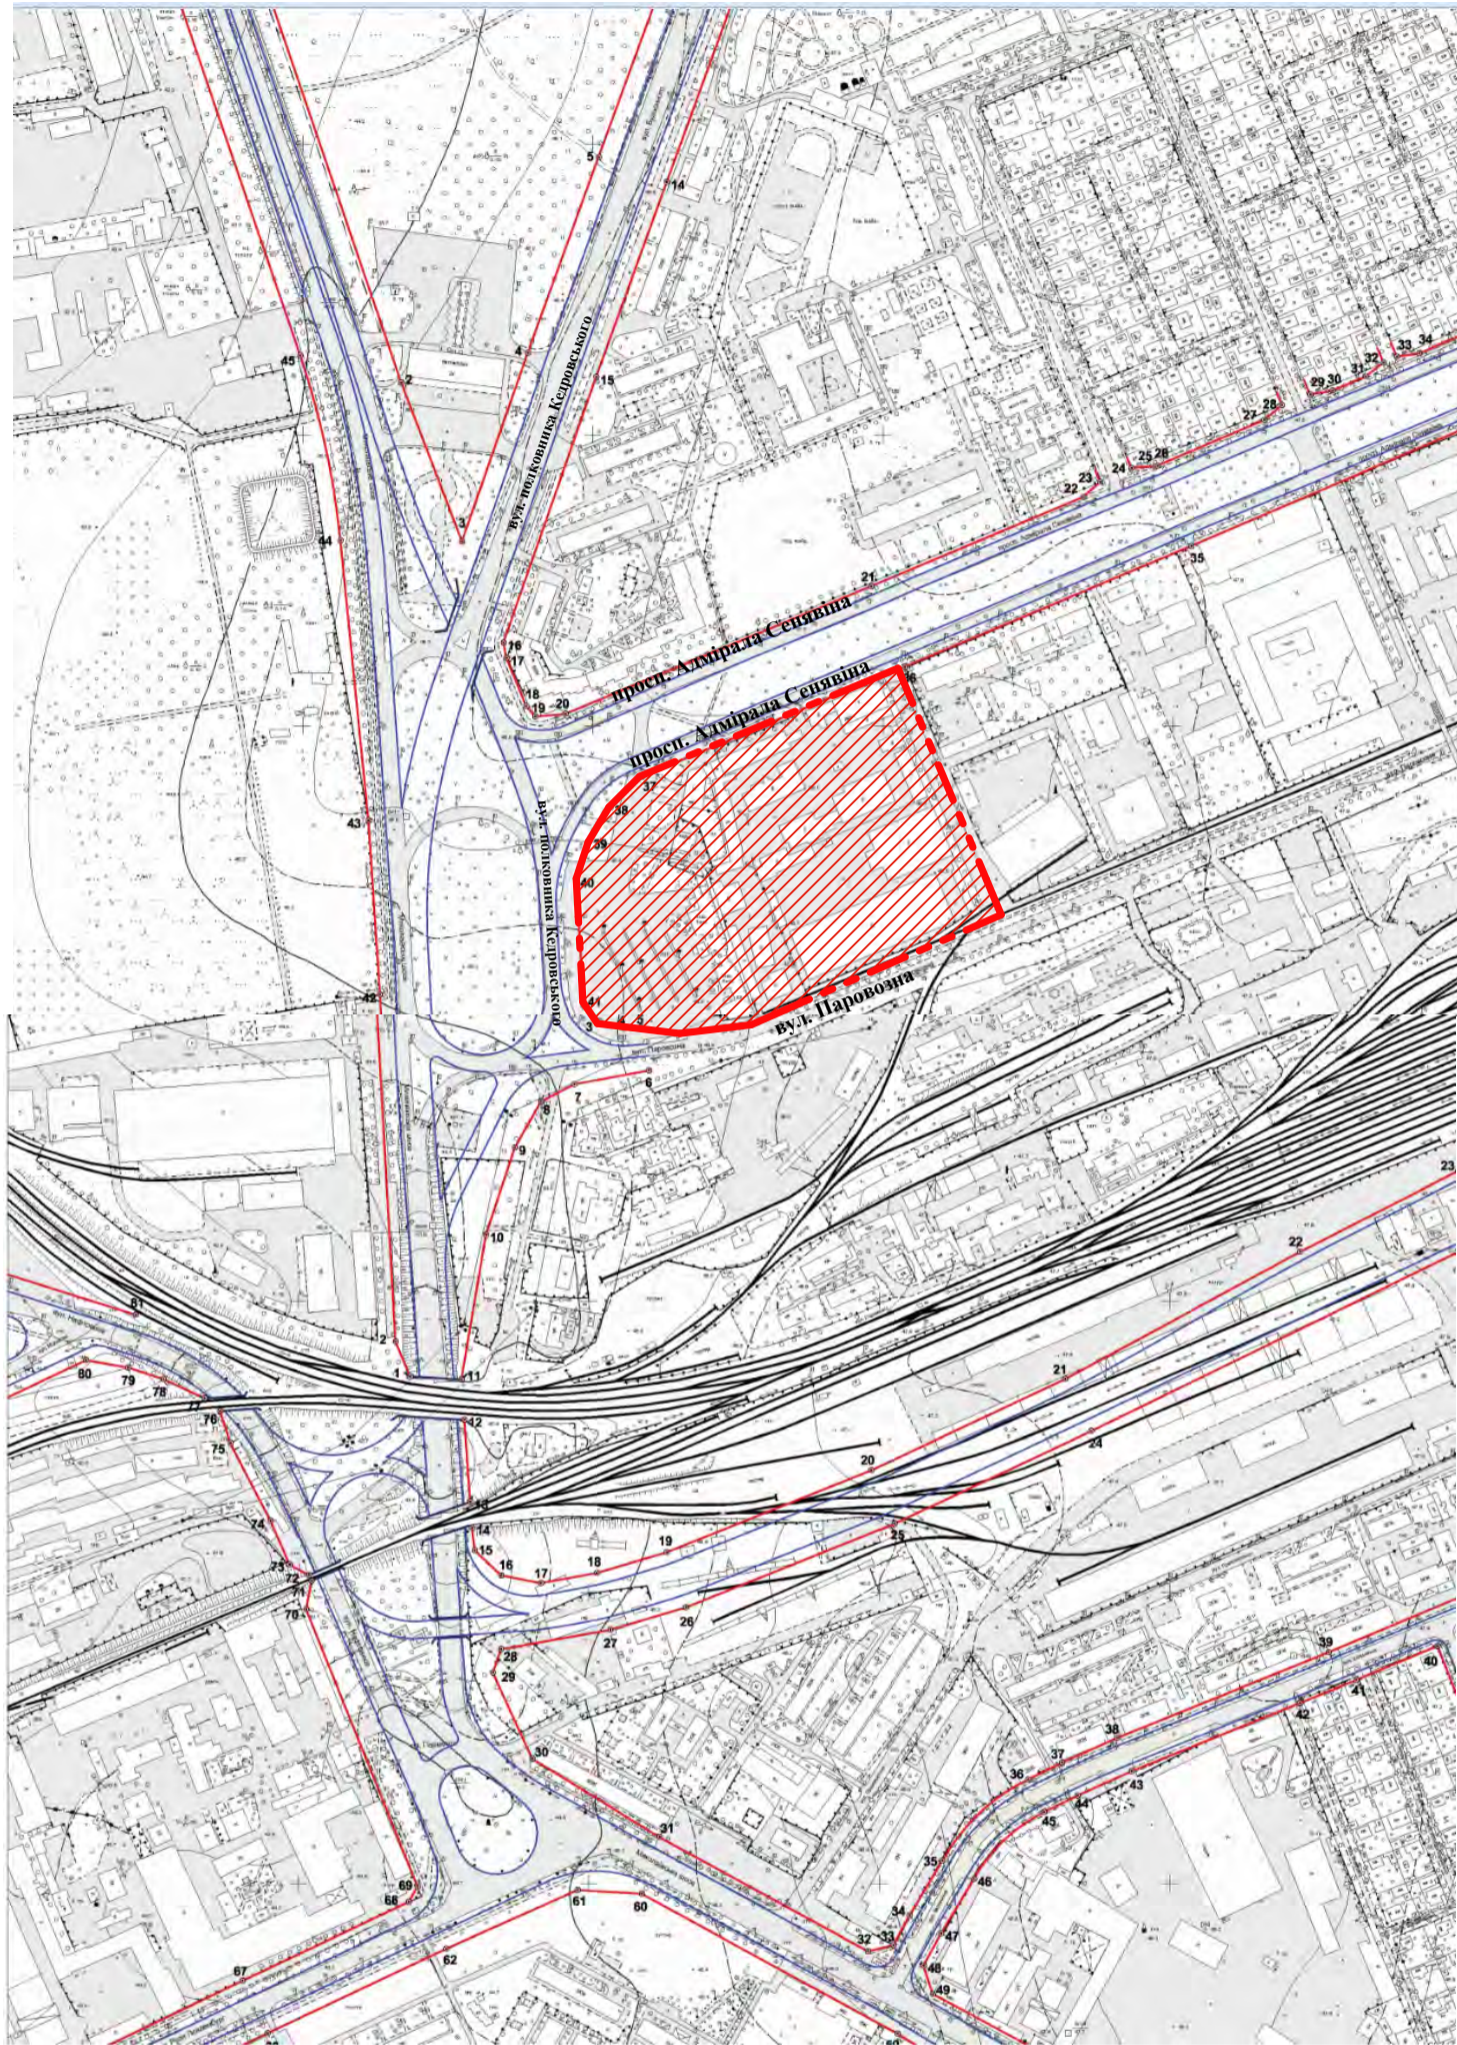

Ділянка проекту ДПТ

СОГЛАСОВАНО:	
Инов. № подл.	
Підпис і дата	
Взамен инов. №	

		<b>2018</b>		
ГАП	Молчанова І.А.	Детальний план території, обмеженої вул. Паровозною-просп. Адмірала Сенявіна- проїздом промислової зони-вул. полковника Кедровського.		
ГІП	Волох М.В.			
Перевірів	Каманська Л.Г.			
Виконав	Івченко О.М.			
		Стадія	Лист	Листов
		ДПТ	1	
		Схема розташування території (в плані частини району) М1:2000 ФОП Молчанова І.А. сертифікат АА №003236		