



Поперечний профіль існуючого проїзду

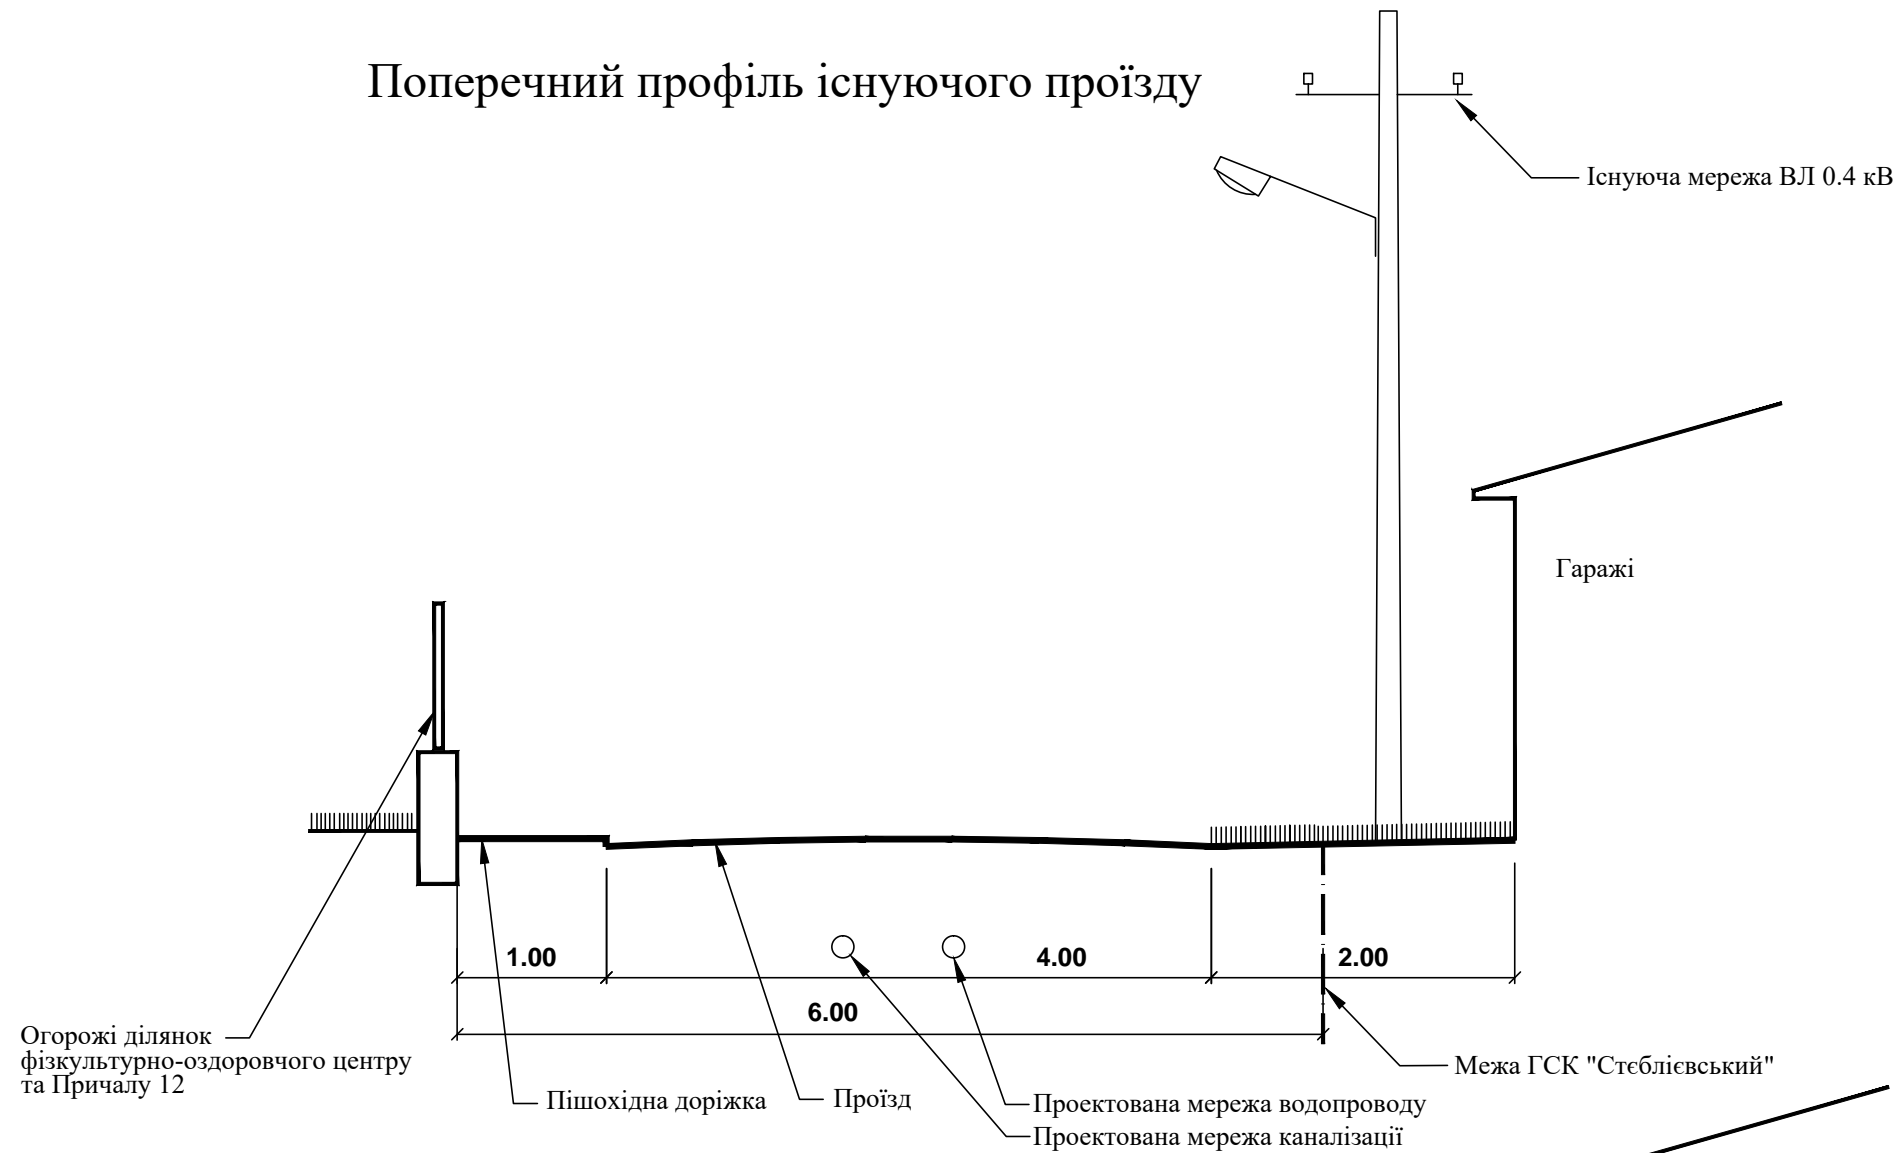

Поперечний профіль існуючого проїзду в місцях влаштування роз'їзних карманів

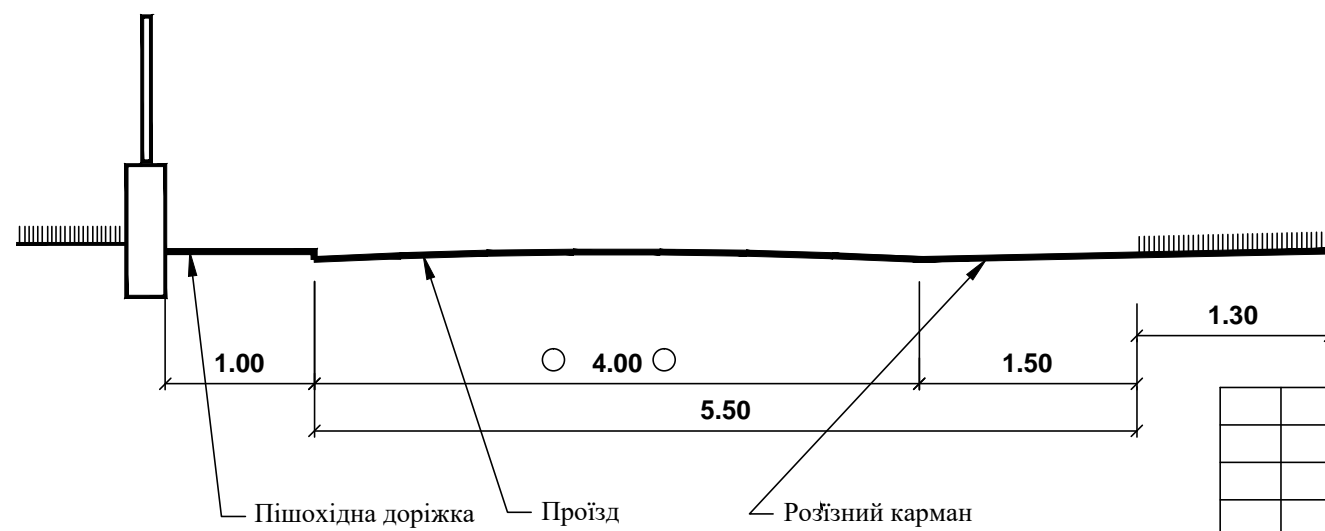

						202-18-ДП			
						Внесення змін до детального плану території обмеженої Острівським шоссе - межою території садибної забудови - урізом води озера Погоріле-перше с затоками в м. Херсоні.			
ЗМ.	К. УЧ	ЛИСТ	ДОК.	ПІДПИС	ДАТА	СТАДІЯ		ЛИСТ	ЛИСТІВ
						ДП		10	
Г А П		МОЙСЕЄВ				Поперечний профіль проїзду М 1:50		ФЛП МОЙСЕЄВ В.Ю. Сертифікат АА 003287	
ПЕРЕВІР.		ВУСТЯНСЬКИЙ							
РОЗРОБ.		МОЙСЕЄВ							