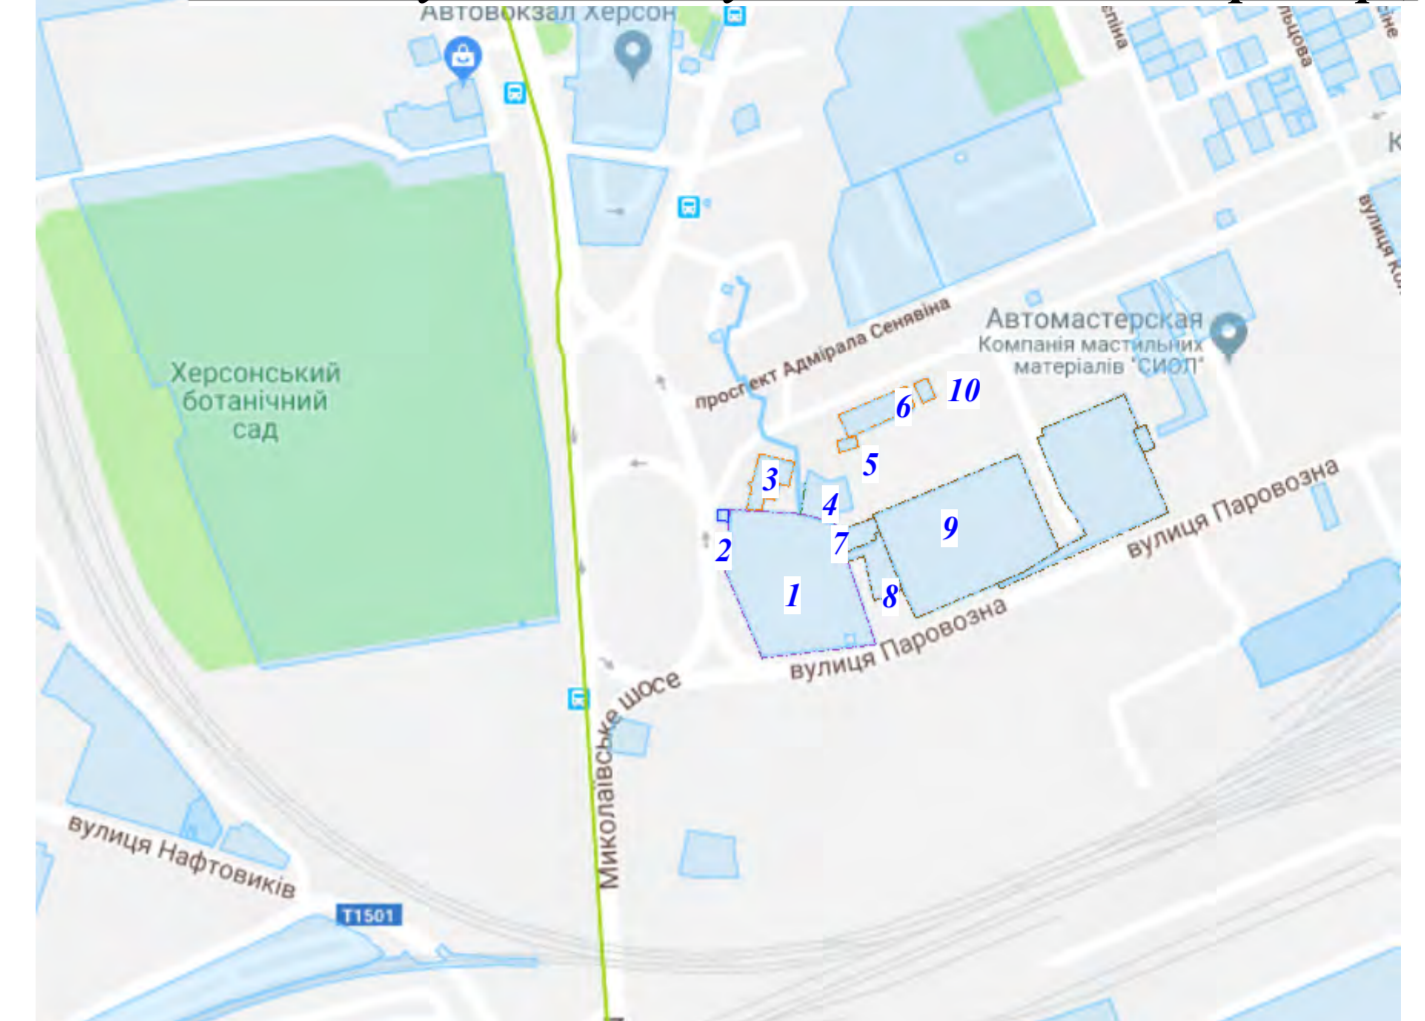


**План існуючого стану території М1:1000**

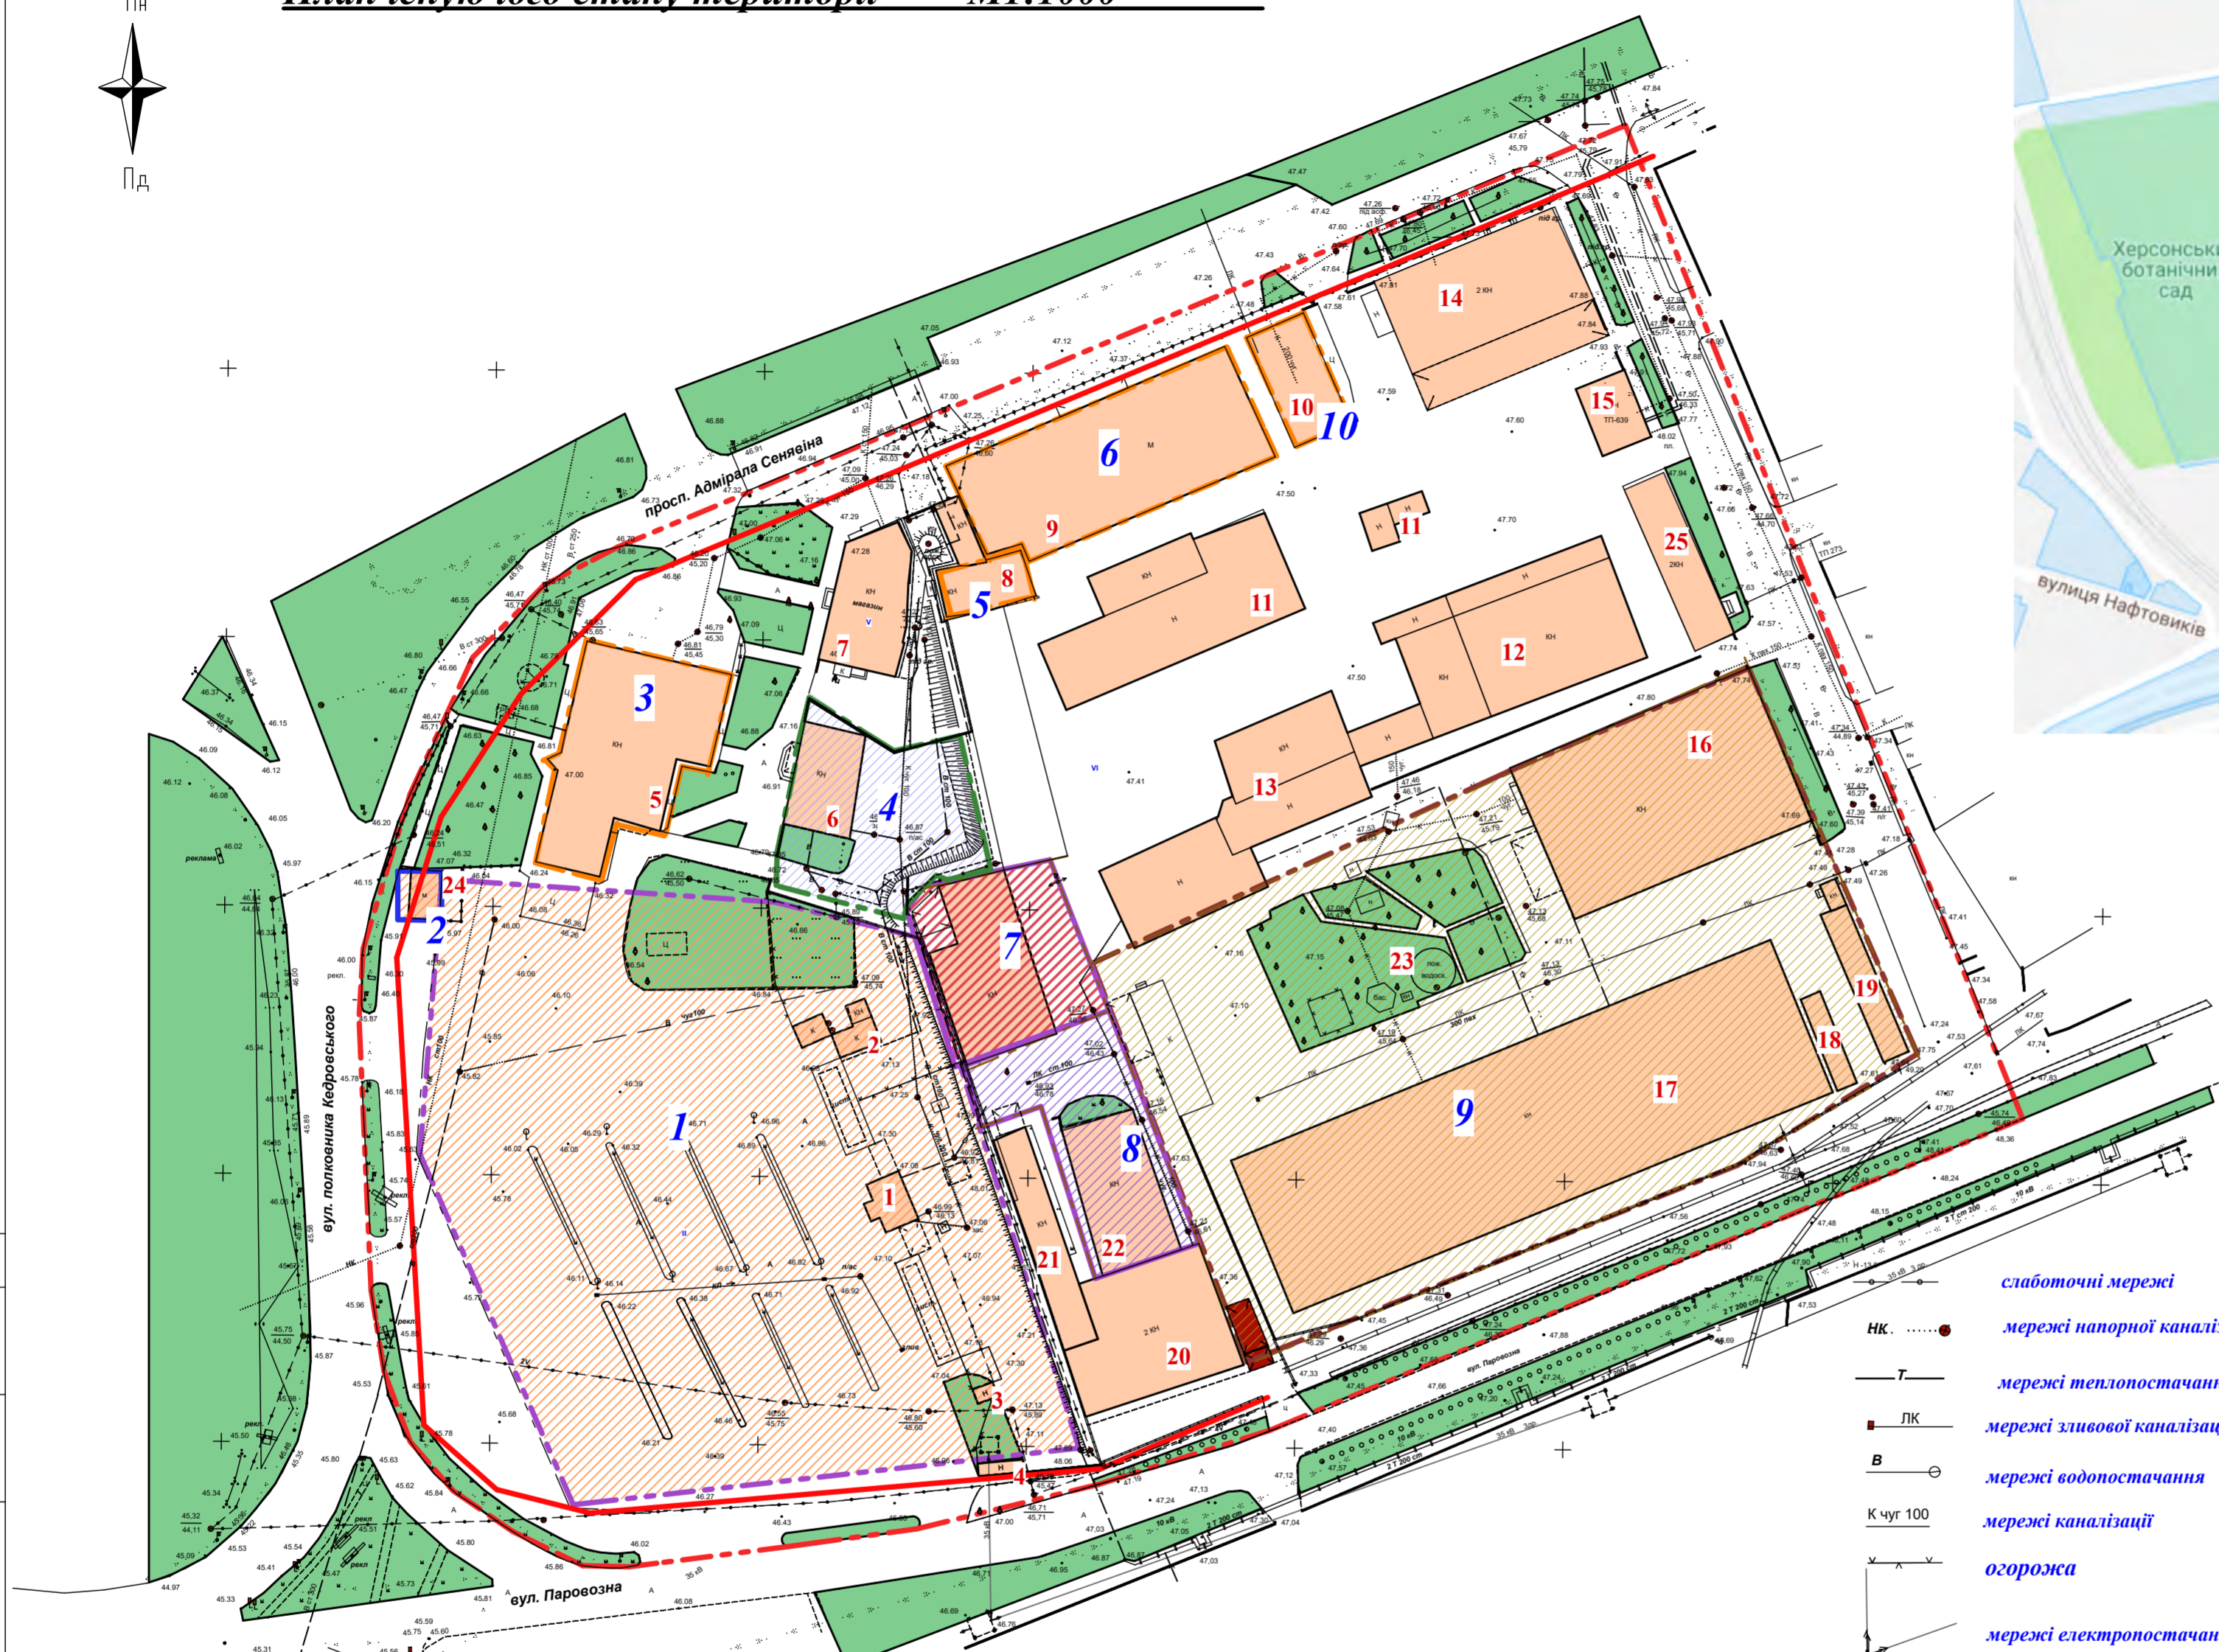


**Схема існуючого стану землевідведення території**



**Умовні позначки.**

- ділянка кадастровий номер 6510136900:15:005:0006 комунальна власність код земельної ділянки 03.07 - Для будівництва та обслуговування будівель торгівлі площа 1,0724 га
- ділянка кадастровий номер 6510136900:01:001:1626 приватна власність код земельної ділянки 12.04 - Для розміщення та експлуатації буд. споруд автомобільного тр-ту та дорожнього госп-ва площа 0,01га
- ділянка кадастровий номер 6510136900:15:005:0023 комунальна власність код земельної ділянки 03.07 - Для будівництва та обслуговування будівель торгівлі площа 0,0203 га
- ділянка кадастровий номер 6510136900:15:005:0040 приватна власність код земельної ділянки 03.07 - Для будівництва та обслуговування будівель торгівлі площа 0,1238 га
- ділянка кадастровий номер 6510136900:01:001:1884 комунальна власність код земельної ділянки 03.07 - Для будівництва та обслуговування будівель торгівлі площа 0,0146 га
- ділянка кадастровий номер 6510136900:01:001:0912 комунальна власність код земельної ділянки 03.07 - Для будівництва та обслуговування будівель торгівлі площа 0,1183 га
- ділянка кадастровий номер 6510136900:15:005:0200 комунальна власність код земельної ділянки-11.02 - для розміщення та експлуатації основних, підсобних, допом будівель та споруд підприємств переробної машинобудівної та іншої промисловості. площа - 0,0576 га
- ділянка кадастровий номер 6510136900:15:005:0032 комунальна власність код земельної ділянки-11.02 - для розміщення та експлуатації основних, підсобних, допом будівель та споруд підприємств переробної машинобудівної та іншої промисловості. площа - 0,1096 га.
- ділянка кадастровий номер 6510136900:01:001:0967 комунальна власність код земельної ділянки 03.07 - Для будівництва та обслуговування будівель торгівлі площа 1,1729 га
- ділянка кадастровий номер 6510136900:01:001:0914 комунальна власність код земельної ділянки 03.07 - Для будівництва та обслуговування будівель торгівлі площа 0,0203 га



**Експлікація будівель та споруд.**

№	Найменування	площ. забудови м2	№	Найменування	площ. забудови м2	№	Найменування	площ. забудови м2
1	Нежитлова будівля	60,50	11	Склад	933,0	21	Склад	285,0
2	Нежитлова будівля	71,01	12	Склад	1132,0	22	Склад	434,0
3	Нежитлова будівля некап.	11,0	13	Склад	930,0	23	Пожежний резервуар	100
4	некапіт. споруд.	19,0	14	Склад	857,0	24	Некап. споруда	45,0
5	Автосалон	894,0	15	ТП	131	25	Склад	263,0
6	Магазин	232,0	16	Склад	1538			
7	Магазин	300,0	17	Склад	3156			
8	Склад	132,0	18	Склад	72,0			
9	Склад	1251,0	19	Склад	159,0			
10	Склад	252,0	20	Склад	680,0			

**Техніко-економічні показники.**  
 1. Площа кварталу ПДП- 5,3910 га  
 2. Площа забудови - 13937,51 м2  
 3. Площа озеленення - 1100,0м2  
 4. Площа покриття - 38872,49 м2

		<b>2018</b>		
ГАП	Молчанова І.А	Детальний план території, обмеженої вул. Паровозно-просп. Адмірала Сенявіна-проездом промислової зони-вул. полковника Кедровського.		
ГІП	Волох М.В.			
Перевірив	Каманська Л.Г.			
Виконав	Івченко О.М.	Стадія	Лист	Листов
		ДПТ	2	
		План існуючого стану території М1:1000		ФОП Молчанова І.А. сертифікат АА №003236
		Схема існуючого стану землевідведення території.		

СОГЛАСОВАНО: \_\_\_\_\_  
 Підписи і дата: \_\_\_\_\_  
 Ім'я, П. поділ: \_\_\_\_\_